

## **RÉSZLETES AJÁNLAT KÉRÉS**

**SZTE Science park közmű és mélyépítés kapcsán  
az 5. sz. főút 164+507 km szelvényében egy 406,4 x 8,8 mm- es acél  
védőcső átsajtolása**

**Szeged, 2023. szeptember**

Szegedi Vízmű Zrt.  
6720 Szeged, Tisza L. krt. 88.

---

## A SZEGEDI VÍZMŰ Zrt. AJÁNLAT KÉRÉSE

### 1., Az ajánlatkérő

**neve:** Szegedi Vízmű Zrt.  
**címe:** 6720 Szeged, Tisza Lajos krt. 88.  
**levélcíme:** 6720 Szeged, Pf.: 104.  
**telefon:** 62/558-855  
**telefax:** 62/558-800

**2., A szerződés típusa, amire az ajánlat készül:** Vállalkozási szerződés

### 3., A keretszerződés meghatározása, amire az ajánlat vonatkozik:

A Szegedi Vízmű Zrt. által kivitelezendő „SZTE Science park közmű és mélyépítés” nevű projekt kapcsán az 5. sz. főút 164+507 km szelvényében egy 406,4 x 8,8 mm- es acél védőcső átsajtolására 27 fm hosszban.

### 4., A részvételre jelentkezőnek a szerződés teljesítésére való alkalmasság minősítési szempontjai:

Részvételre jelentkező rendelkezzen:

- a feladat elvégzéséhez szükséges technikai eszközök fölötti tulajdoni, használati joggal

### 5. A Műszaki tartalom:

A Vállalkozó vállalja, hogy a Megrendelő igénybejelentése alapján a szerződés tárgyát képező munkák kivitelezéséhez szükséges kapacitást ezen szerződésben foglaltak szerint várhatóan

**2023. szeptember 25. – 2023. szeptember 29. között elvégzi.**

(Esetleges időpontváltozás előfordulhat a megelőző munkálatok miatt, de abban az esetben is 5 munkanap áll rendelkezésre a munka elvégzésére)

A Vállalkozó a következőkre ad ajánlatot a mellékelt terv alapján:

1. Szükséges védőcső (sajtolandó) beszerzése, és kiszállítása a helyszínre.
2. Az átsajtolás elkészítése az alábbi paraméterek alapján:
  - a. Keresztezés mélysége: 2,97 m.
  - b. Keresztezés hossza: 27,00 m.
  - c. Alkalmazandó cső a sajtoláshoz: DN 400 mm-es spirálvarratos acélcső.

A megrendelő feladatai:

1. Indító és fogadóödrök elkészítése, szükség szerinti dúcolása.
2. Építési terület korlátozása.
3. Forgalomtechnika.
4. Bontási törmelék elszállítása.
5. Közterület foglalás, egyéb szükséges engedélyek beszerzése.

Azoknál a munkatételeknél, amelyeknél az ágazati szabvány minőségi osztályozástól függő követelményeket határoz meg, szerződő felek I. o. minőség teljesítésében állapotnak meg.

Ennek megfelelően Vállalkozó csak az általa beépített anyag minőségéért és bedolgozásáért vállal szavatosságot az érvényes jogszabályoknak megfelelően.

Fizetési késedelem esetén a Megrendelő a mindenkor érvényes jegybanki alapkamatot, mint késedelmi kamatot köteles megfizetni.

Jelen szerződésben nem szabályozott kérdések tekintetében a Polgári Törvénykönyv ide vonatkozó rendelkezései az irányadók. Az esetleges szerződéses jogviták rendezésére, amennyiben az előzetes egyeztető tárgyalások eredménytelenek maradnak, felek a pertárgy értékétől függően kikötik a Csongrád Megyei Bíróság, illetve a Szeged Városi Bíróság kizárólagos illetékességét.

## 6. Az ajánlat beadása:

<b>Az ajánlat beadásának határideje:</b>	2023. szeptember 12. 09.00 óra
A pályázatok beadásának helye:	Szegedi Vízmű Zrt. 6724 Szeged, Kátay u.21. sz Víz- és csatornahálózati üzem
Ajánlatok bontása:	2023. szeptember 12. 09.05 óra
Helye:	Szegedi Vízmű Zrt. Szeged, Kátay u. 21.

Az ajánlatot zárt borítékban „Szeged, Science parkút alatti átsajtolás” szöveggel kérjük leadni. A döntésről a beadási határidőt követő 10 napon belül értesíti a Megrendelő a Vállalkozókat.

## 7. Ajánlati ár és pénzügyi elszámolás feltételei:

A Vállalkozó előlegre nem tarthat igényt.

A Megrendelő a pályázati ajánlatok közül az összességében legkedvezőbb feltételeket kínáló megalapozott ajánlatok mellett dönt, nem köteles a legalacsonyabb végösszegű ajánlatot elfogadni, valamint több ajánlattevővel is köthet szerződést.

Az ajánlati árak tartalmaznia kell mindazokat a költségeket, amelyek az ajánlat tárgyának eredményfelelős megvalósításához, és az ajánlati feltételekben rögzített garanciális értékek betartásához szükségesek.

A Vállalkozó által megadott árak számára szerződéses kötelezettségeinek teljesítése során kötöttnek tekintendők és semmilyen körülmények között sem változtathatók meg.

A Megrendelő az igazolt számla összegét a számla kézhezvételétől számított 30 banki napon belül utalja át a Vállalkozó által megjelölt számlára.

## 8. Az ajánlat tartalmi és formai követelményei:

A vállalkozó szerződéstervezetében szerepeltetni kell:

- Vállalkozó a késedelmes teljesítés esetén kötbért fizet, melynek mértéke a vállalkozói díjnak az:
  - első 3 nap folyamán napi 1,0 százalék
  - következő 3 nap folyamán napi 4,0 százalék
  - az azt követő késedelmes teljesítése esetén napi 6,0 százalék, de legfeljebb 20%
- Vállalkozó hibájából elmaradó munkák miatt bekövetkezett károk megtérítése a Vállalkozó kötelessége a projekt vállalt árának 30 %- val megegyező összegben.

## 9. Vállalkozó kötelezettségei

Vállalkozó köteles a kivitelezést szigorúan a szerződéssel összhangban végezni, alkalmazkodni és ragaszkodni a Megrendelő képviselőjének utasításaihoz minden olyan ügyben – akár említi a szerződés akár nem – amely a munkavégzést érinti, vagy arra vonatkozik.

A munkák kivitelezésének körülményeire vonatkozó külső szervek által hatósági jogkörben adott jogszerű utasításokat a Vállalkozó köteles megfelelően végre hajtani, és erről a Megrendelőt haladéktalanul értesíteni.

A Vállalkozó teljes felelősséggel tartozik a munkavégzése során a munkaterület védelméért, a munka és balesetvédelmi előírások betartásáért.

A kivitelezés során a Vállalkozó által előidézett környezeti károkért vagy szennyezésért, balesetekért a Vállalkozót terhel minden felelősség, jogi és pénzügyi következmény.

A Vállalkozó a Megrendelő utasítására a törmelék elszállítását köteles elvégezni.

A Vállalkozó készenléti díjra nem tarthat igényt.

A Vállalkozó kötelezi magát, hogy a Megrendelő munkaterületén csak munkaszerződéssel rendelkező, bejelentett munkavállalókat foglalkoztat, utána a közterheket befizeti.

#### 10. Az ajánlatok elbírálásának szempontjai


Összességében a legelőnyösebb ajánlatokat.

Szeged, 2023. szeptember 4.


SZEGEDI VÍZMŰ ZRT. 01  
6720 SZEGED  
Tisza Lajos Art. 88.  
6701 Pf. 104

ISTVÁKOVICS ZOLTÁN  
Irányító


Út alatti átvezetés terve  
5. sz. főút  
Az út 164+507 km szelvényében  
V-1-0 jelű vízvezeték út alatti átvezetése - Helyszínrajz

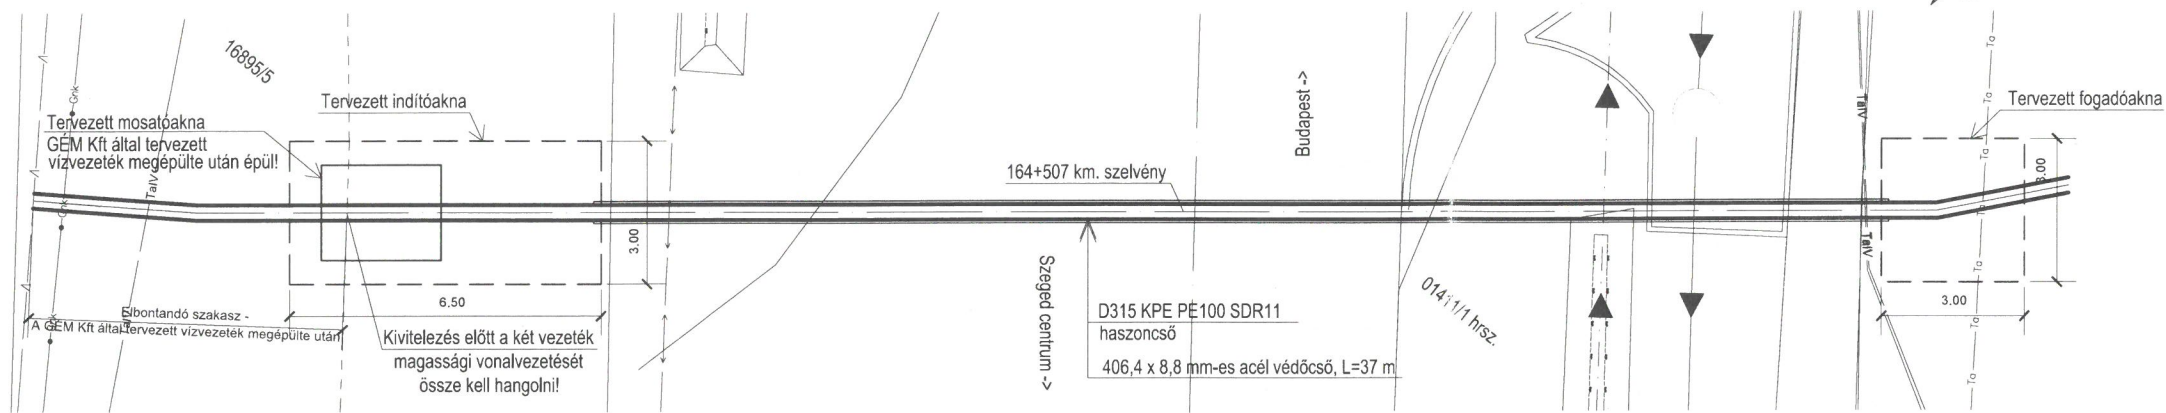

JELMAGYARÁZAT

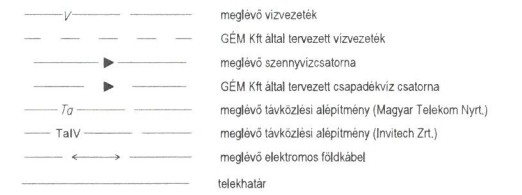


V-1-0 jelű vízvezeték út alatti átvezetése - Keresztszelvény

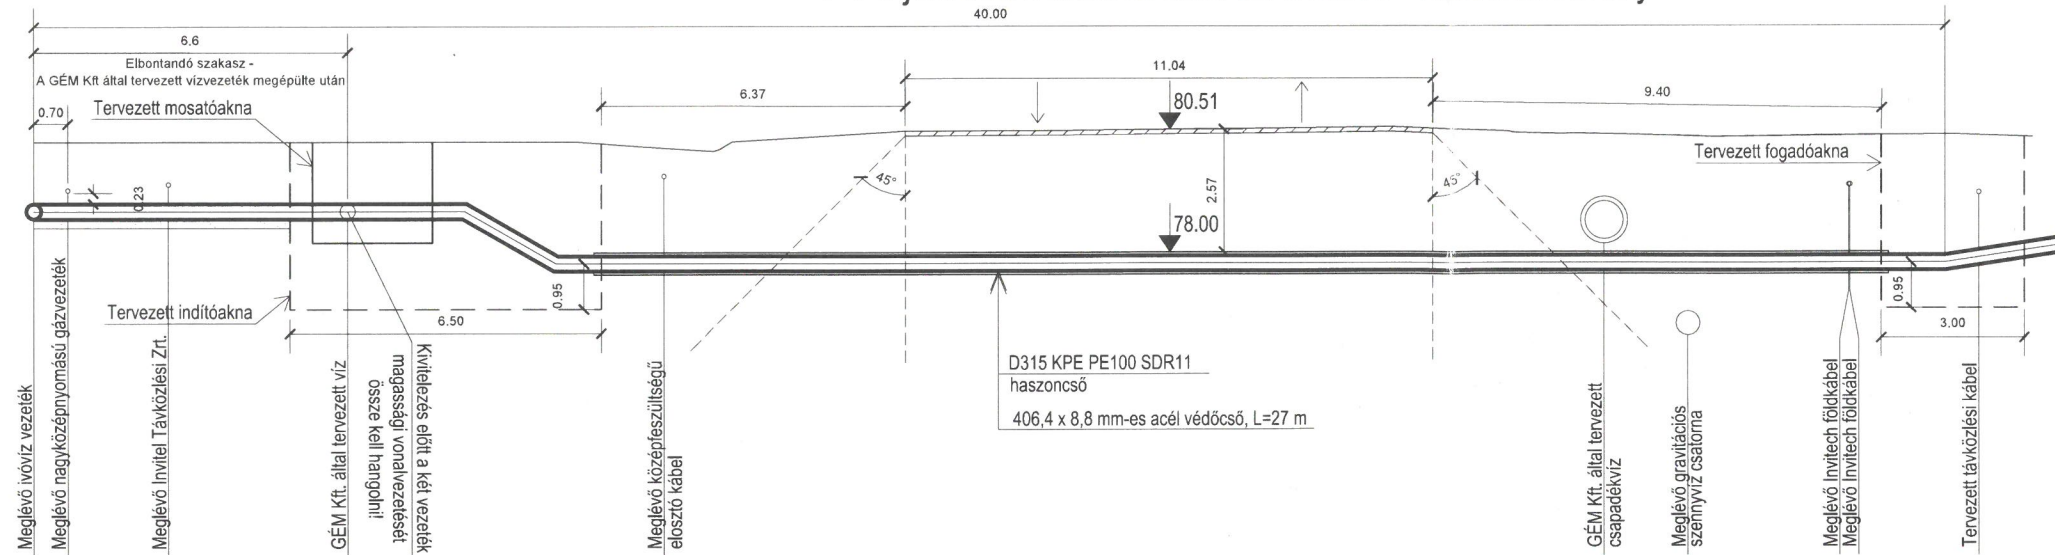

MEGJEGYZÉS

- A terven szereplő magassági adatok BALTI alapszintre vonatkoznak!
- A dokumentációhoz nyíltáras közműfeltárás és műszeres (földalati) közműbemerés nem készült! A meglévő közművek helye az üzemeltetők adatszolgáltatása alapján feltüntetve, a valós állapottól eltérhetnek. A meglévő közművek mélységbeli feltüntetése (az átlagos fektetési mélységben) csak tájékoztató jellegű.
- A kivitelezés megkezdése előtt kutatógödörrel, szakfelügyelet mellett kell feltárni az egyes közművek pontos helyét. A feltárt közművek tényleges helyzetének ismeretében a tervezett vezeték nyomvonalának esetleges módosítása válhat szükségessé.
- Kivitelezéskor a közműtulajdonosok előírásait, valamint a közműkereszteszerekre vonatkozó szabványokat, műszaki előírásokat szigorúan be kell tartani!
- A közművezeték közelében gépi földmunkát végezni tilos, ezen helyeken csak kézi földmunka végezhető, fokozott figyelemmel és óvatossággal!
- A keresztletti, megkötött közművezetéseket a vonatkozó szakági előírások, szabványok, valamint a közmű-üzemeltetői hozzájárulásokban foglaltak szerint be kell védeni, illetve ki kell váltani. A kiváltásokat csak az érintett közműtulajdonosok végezhetik!

 <b>Pécsi Mélyépítő Iroda Kft.</b> 7624-Pécs, Budai N. A. u. 1.		Tervszám: <b>PMI-20-20-K</b>
Megbízó: Szegei Tudományegyetem (6720-Szeged, Dugonics tér 13.)		Rajzszám: <b>01-R05-002</b>
Munka megnevezése: SZTE Science Park közmű és mélyépítés Kiviteli terv		Méretarány: M= 1: 100
Rajz megnevezése: 01 - Vízellátás Út alatti átvezetés terve		Dátum: 2021. június Rajzméret: 650 x 297
Felelős tervező: Dr. Dittich Ernő VZ-T/02-0846	Tervező: Nagy Blanka	Ellenőrizte:  Ügyvezető ig.: Dr. Dittich Ernő
Fájlnév: 01-R05-002 Út alatti átvezetés terve.dwg		