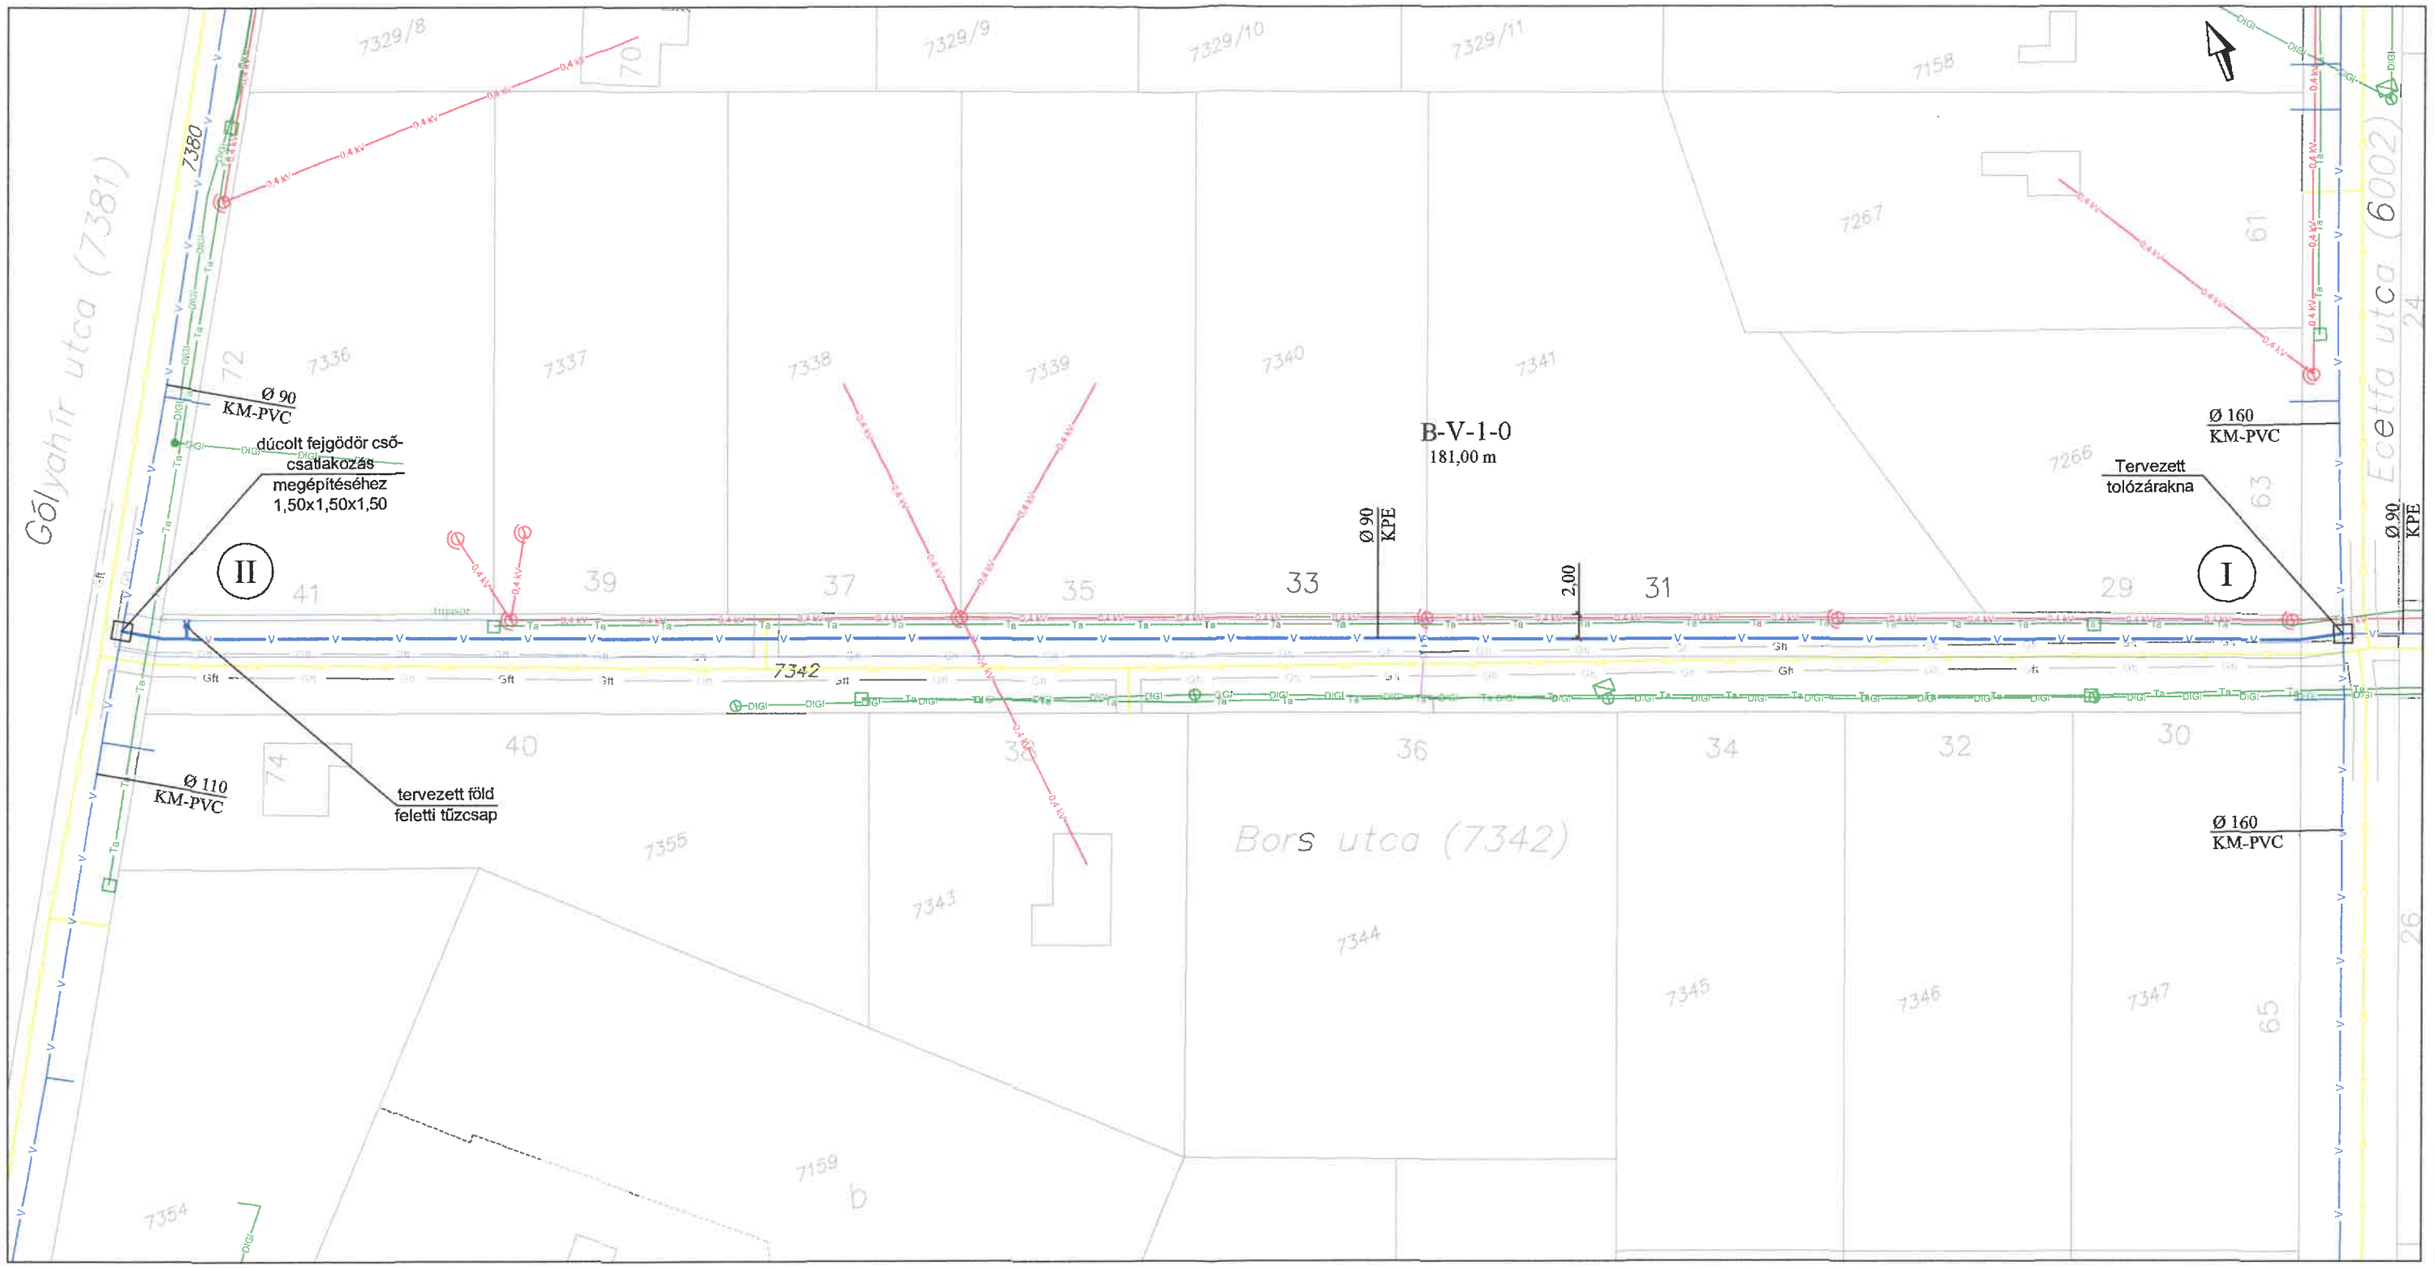

Jelmagyarázat

Meglévő		Tervezett
0,4 kV földkábel		
0.4 kV légkábel		
Víznyomó vezeték		v
Digi légkábel		
Szemernet földkábel		
Gázvezeték		
Gépi földmunka tilalom övezet		
Víznyomó vezeték zöld tilalmi övezetével		v

Földi István
Szeged, Tas utca 39.

06-0135
VZ-TER

Építés helye Szeged - Subasa Bors utca	Méretarány 1:500
Munka megnevezése Víz vezeték terve	Rajzszám BKHe-1
Rajz megnevezése Helyszínrajz	Dátum 2023. 12. hó