

RÉSZLETES AJÁNLAT KÉRÉS

**„Szeged, Napos út 16., hrsz.: 16840, Béketelepi Óvoda
szennyvízcsatorna bekötése kapcsán fúrási munkálatok”**

Szeged, 2025. július

Szegedi Vízmű Zrt.
6720 Szeged, Tisza L. krt. 88.



A SZEGEDI VÍZMŰ Zrt. AJÁNLAT KÉRÉSE

1., Az ajánlatkérő

neve: Szegedi Vízmű Zrt.
címe: 6720 Szeged, Tisza Lajos krt. 88.
levélcíme: 6720 Szeged, Pf.: 104.
telefon: 62/558-855
telefax: 62/558-800

2., A szerződés típusa, amire az ajánlat készül: Vállalkozási szerződés

3., A keretszerződés meghatározása, amire az ajánlat vonatkozzon:

A Szegedi Vízmű Zrt. által kivitelezendő „Szeged, Napos út 16., hrsz.: 16840, Béketelepi Óvoda szennyvízcsatorna bekötése” nevű projekt kapcsán fűrási munkálatok

4., A részvételre jelentkezőnek a szerződés teljesítésére való alkalmasság minősítési szempontjai:

Részvételre jelentkező rendelkezzen:

- a feladat elvégzéséhez szükséges technikai eszközök fölötti tulajdoni, használati joggal

5. A Műszaki tartalom:

Munkaterület átadás: **2025. július 23.**

A Vállalkozó vállalja, hogy a Megrendelő igénybejelentése alapján a szerződés tárgyát képező munkák kivitelezéséhez szükséges kapacitást ezen szerződésben foglaltak szerint várhatóan

2025. július 31.-ig elvégzi.

(Esetleges időpontváltozás előfordulhat a megelőző munkálatok miatt.)

A Vállalkozó a mellékelt tervdokumentációk, illetve a pályázati kiírás alapján ad rész ajánlatokat.
A tervdokumentáció részei:

- Hosszszelvény
- Helyszínrajz

A Vállalkozó feladatai:

1. DN 250 acél védőcső fűrás 8 fm. hosszban
2. DN 250 acél védőcső fűrás 5 fm. hosszban
3. A fűráshoz szükséges csövek beszerzése

A Megrendelő feladatai:

1. Indító és fogadógyödrök elkészítése, szükség szerinti dúcolása.
2. Építési terület korlátozása.
3. Forgalomtechnika.
4. Bontási törmelék elszállítása.
5. Közterület foglalás, egyéb szükséges engedélyek beszerzése.

Azoknál a munkatételeknél, amelyeknél az ágazati szabvány minőségi osztályozástól függő követelményeket határoz meg, szerződő felek I. o. minőség teljesítésében állapodnak meg. Ennek megfelelően Vállalkozó csak az általa beépített anyag minőségéért és bedolgozásáért vállal szavatosságot az érvényes jogszabályoknak megfelelően.

Fizetési késedelem esetén a Megrendelő a mindenkor érvényes jegybanki alapkamatot, mint késedelmi kamatot köteles megfizetni.

Jelen szerződésben nem szabályozott kérdések tekintetében a Polgári Törvénykönyv ide vonatkozó rendelkezései az irányadók. Az esetleges szerződéses jogviták rendezésére, amennyiben az előzetes egyeztető tárgyalások eredménytelenek maradnak, felek a pertárgy értékétől függően kikötik a Csongrád Megyei Bíróság, illetve a Szeged Városi Bíróság kizárólagos illetékességét.

6. Az ajánlat beadása:

Az ajánlat beadásának határideje: 2025. július 16. 9.00 óra

Az ajánlatok beadásának módja: az ajánlatok elektronikus úton nyújthatók be, a következő e-mail címre: **ajanlatbenyujtas@szegedivizmu.hu**

A tárgyi ajánlatkérésre bárki nyújthat be ajánlatot, amennyiben megfelel az ajánlatkérésben rögzített feltételeknek.

Az ajánlatokat cégszerűen aláírt, szkennelt 1. sz. mellékletet elektronikus üzenet formában, „AJÁNLAT Szeged, Napos út 16., hrsz.: 16840, Békelepi Óvoda szennyvízcsatorna bekötése nevű projekt kapcsán fűrási munkálatok Víz- és csatornahálózati üzem bonthatja fel” tárggyal kérjük elküldeni. Más módon érkezett vagy más tárgyú ajánlatok nem kerülnek értékelésre.

Az ajánlatok Víz- és csatornahálózati üzemre történő érkeztetése, megnyitása a beadási határidő lejártát követő 1 órával történik.

Az ajánlat csak akkor kerül értékelésre, ha az elektronikus úton, a meghatározott időpontig beérkezik.

7. Ajánlati ár és pénzügyi elszámolás feltételei:

A Vállalkozó előlegre nem tarthat igényt.

A Megrendelő a pályázati ajánlatok közül az összességében legkedvezőbb feltételeket kínáló megalapozott ajánlatok mellett dönt, nem köteles a legalacsonyabb végösszegű ajánlatot elfogadni, valamint több ajánlattevővel is köthet szerződést.

Az ajánlati árak tartalmaznia kell mindazokat a költségeket, amelyek az ajánlat tárgyának eredményfelelős megvalósításához, és az ajánlati feltételekben rögzített garanciális értékek betartásához szükségesek.

A Vállalkozó által megadott árak számára szerződéses kötelezettségeinek teljesítése során kötöttek tekintendők és semmilyen körülmények között sem változtathatók meg.

A Megrendelő az igazolt számla összegét a számla kézhezvételétől számított 30 banki napon belül utalja át a Vállalkozó által megjelölt számlára.

8. Az ajánlat tartalmi és formai követelményei:

A vállalkozó szerződéstervezetében szerepeltetni kell:

1. Vállalkozó a késedelmes teljesítés esetén kötbért fizet, melynek mértéke a vállalkozói díjnak az:
 - a. első 3 nap folyamán napi 1,0 százalék
 - b. következő 3 nap folyamán napi 4,0 százalék
 - c. az azt követő késedelmes teljesítése esetén napi 8,0 százalék, de legfeljebb 30%
2. Vállalkozó hibájából elmaradó munkák miatt bekövetkezett károk megtérítése a Vállalkozó kötelessége a projekt vállalt árának 30 %- val megegyező összegben.

9. Vállalkozó kötelezettségei

Vállalkozó köteles a kivitelezést szigorúan a szerződéssel összhangban végezni, alkalmazkodni és ragaszkodni a Megrendelő képviselőjének utasításaihoz minden olyan ügyben – akár említi a szerződés akár nem – amely a munkavégzést érinti, vagy arra vonatkozik.

A munkák kivitelezésének körülményeire vonatkozó külső szervek által hatósági jogkörben adott jogszerű utasításokat a Vállalkozó köteles megfelelően végre hajtani, és erről a Megrendelőt haladéktalanul értesíteni.

A Vállalkozó teljes felelősséggel tartozik a munkavégzése során a munkaterület védelméért, a munka és balesetvédelmi előírások betartásáért.

A kivitelezés során a Vállalkozó által előidézett környezeti károkért vagy szennyezésér balesetekért a Vállalkozót terhel minden felelősség, jogi és pénzügyi következmény.


A Vállalkozó készenléti díjra nem tarthat igényt.

A Vállalkozó kötelezi magát, hogy a Megrendelő munkaterületén csak munkaszerződéssel rendelkező, bejelentett munkavállalókat foglalkoztat, utána a közterheket befizeti.

10. Az ajánlatok elbírálásának szempontjai

Összességében a legelőnyösebb ajánlatokat.

Szeged, 2025. július 8.

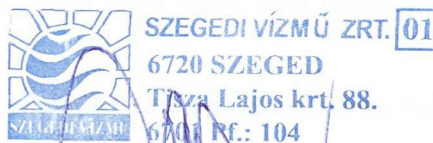

ISTÓKOVICS ZOLTÁN
vezérigazgató

A handwritten signature in blue ink, located at the bottom left of the page.

AJÁNLATI NYOMTATVÁNY

(kitöltve kötelező beadni)

Az ajánlat tárgya: Szeged, Napos út 16., hrsz.: 16840, Béketelepi Óvoda szennyvízcsatorna bekötése” nevű projekt kapcsán fűrási munkálatok

Ajánlatkérő neve: Szegedi Vízmű Zrt.
6720 Szeged, Tisza L. krt. 88.

Ajánlattevő neve:

Ajánlattevő címe:

Ajánlati ár:

DN 250 acél védőcső fűrása (13 fm hosszban) egyösszegű vállalási ára
.....Ft + ÁFA

Az ajánlattevő nyilatkozata, hogy az ajánlati kiírás feltételeit teljes egészében elfogadja-e:

igen

nem

Csőd, felszámolási, végelszámolási eljárás alatt áll-e:

igen

nem

Jótállási/garancia és szavatossági feltételek:

jótállás szavatosság

jogszabály szerinti (években meghatározva)év,év

egyéb plusz (években meghatározva)év,év

Fizetési határidő: 30 naptári nap

Teljesítési határidő

megfelel a kiírásnak


2025. július 31.



a vállalt határidő a kiírásnál kevesebb nappal (az eltérés naptári napokban meghatározva)

a vállalt határidő a kiírásnál több nappal (az eltérés naptári napokban meghatározva)

....., 2025.

A megfelelő válasz értelemszerűen aláhúzendó, vagy a megfelelő rovat kitöltendő.

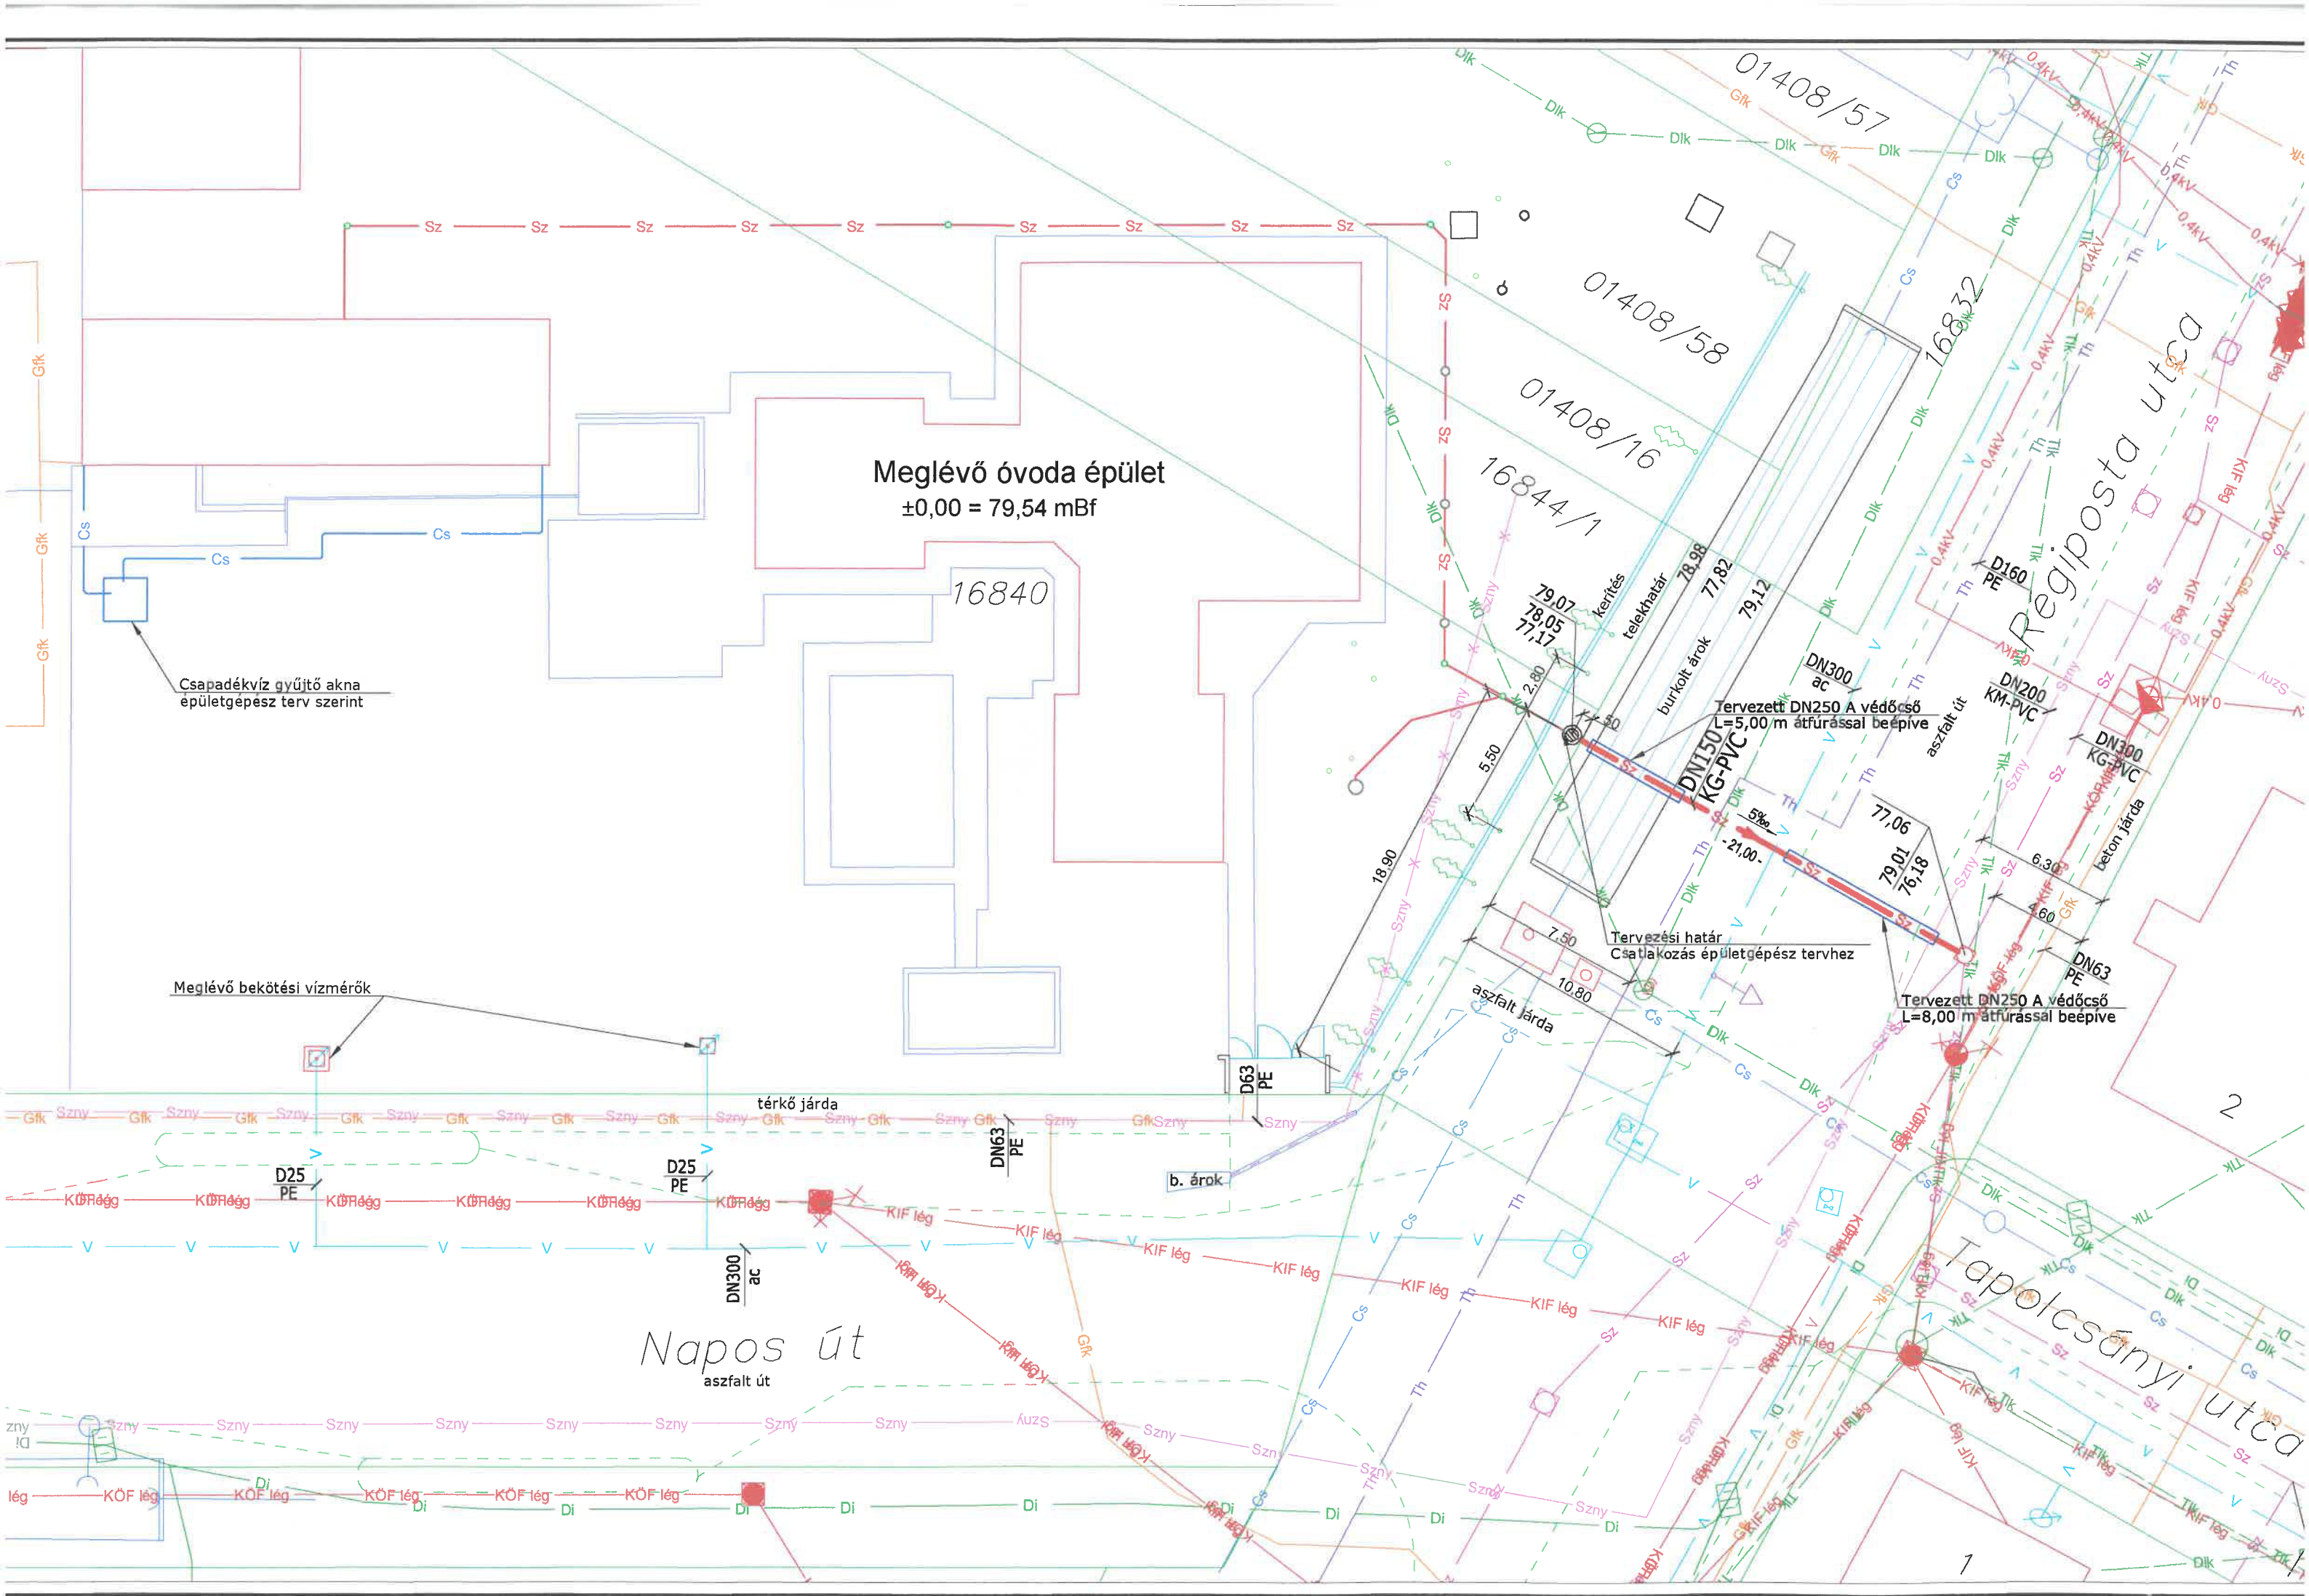

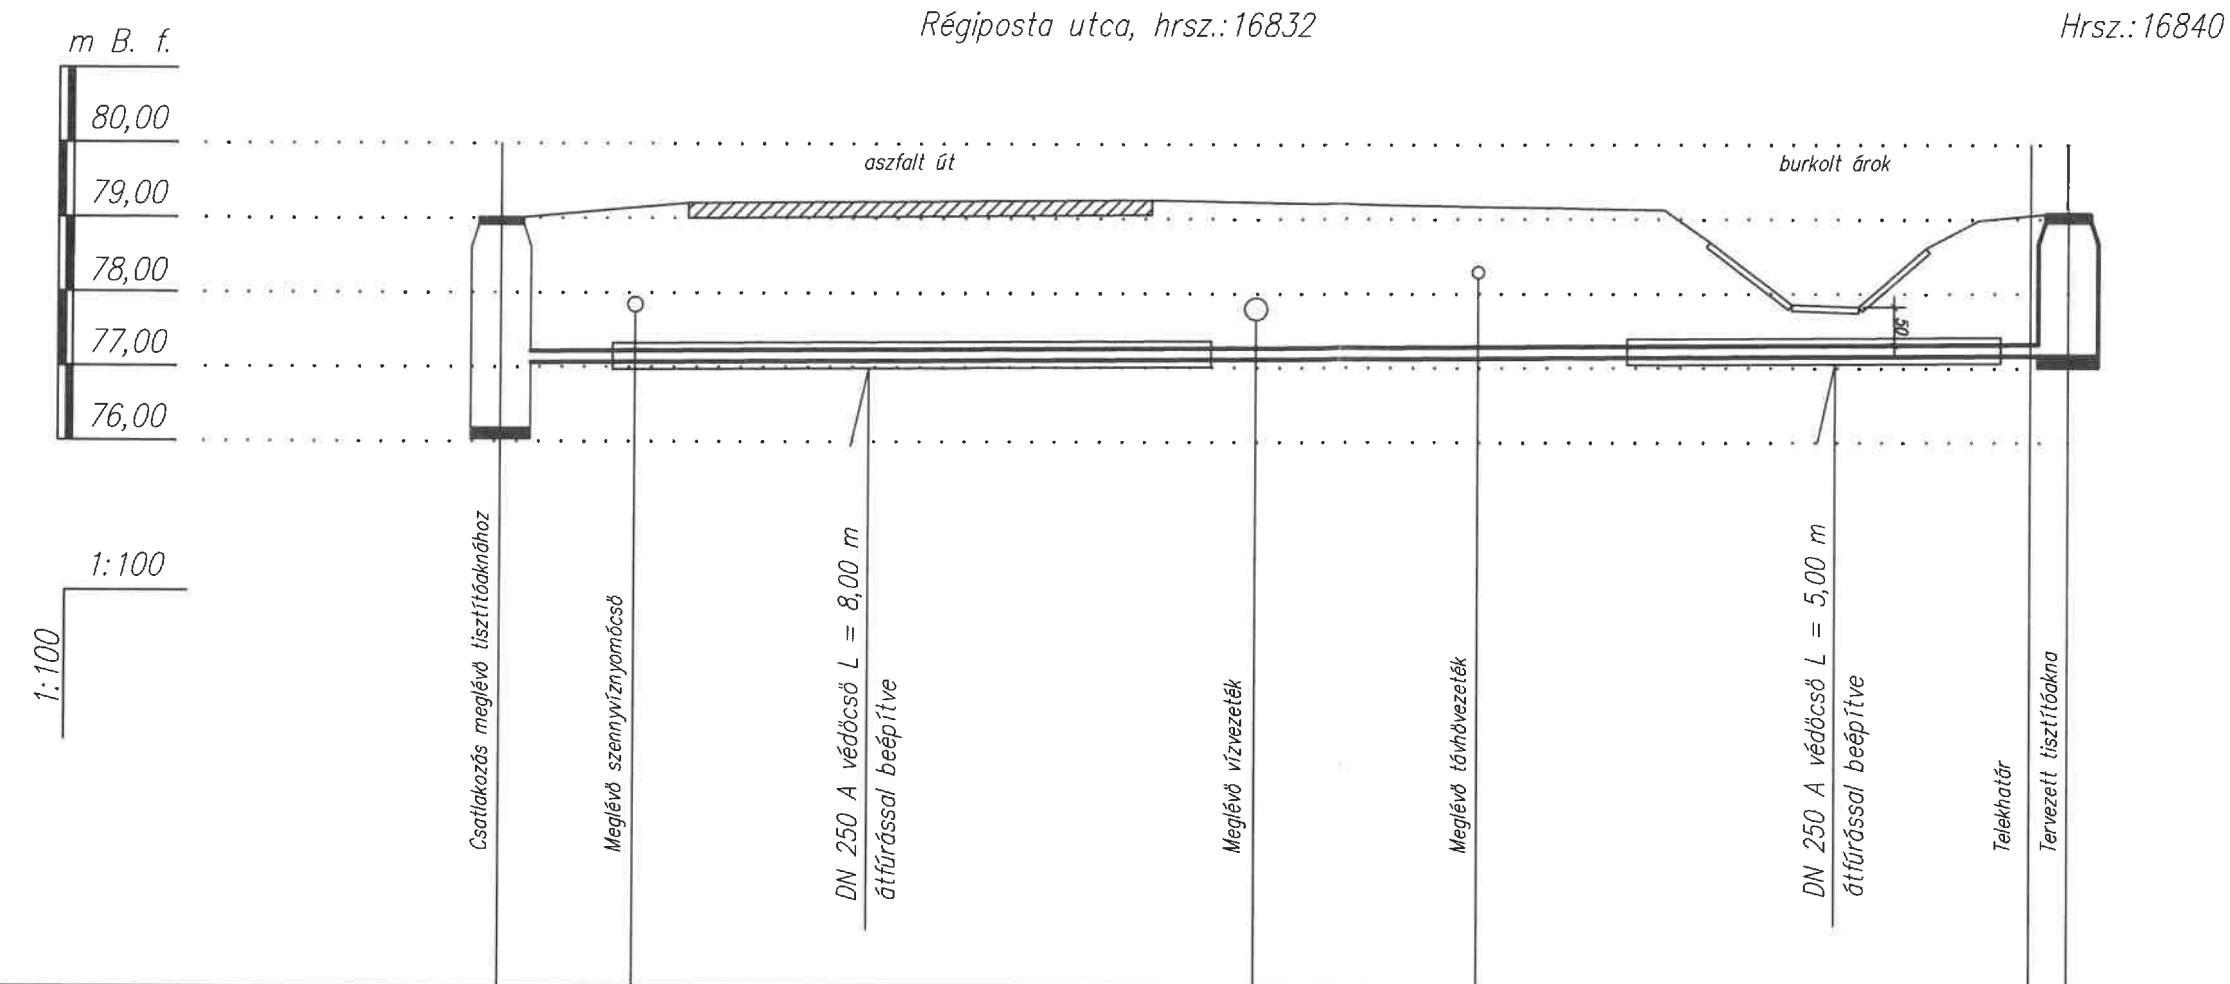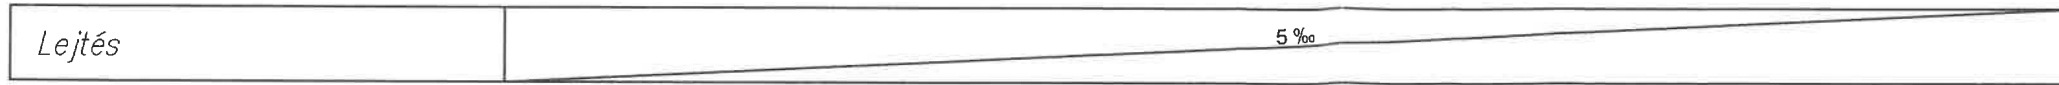

Terepszint [m.B.f.]		79,01	79,20	79,25	79,12	77,82	78,98	79,07
Folyásfenék szint [m.B.f.]	Meglévő	76,18						
	Tervezett	77,06						77,17
Keresztező közmű csőtetőszint [m.B.f.]			77,94	77,94	78,37			
Egyes hosszak [m]				21,00				
Folytatólagos hossz [m]							21,00	
Aknatávolság [m]				21,00				
Épül összesen			21,00 m DN 150 KG-PVC szennyvízcsatorna					

Megrendelő: NGSZ 6724 SZEGED, Huszár u. 1.	Munka megnevezése: Szeged, Napos út 16., hrsz.:16840, Béke Telepi Óvoda Szennyvízcsatorna bekötés terve	Dátum: 2025. 06. 18.
	Terv fajta: Engedélyezési és kiviteli terv	Rajzszám: K - 3
	Rajz megnevezése: Szennyvízcsatorna hossz-szelvény	Méretarány: 1:100
	Tervező: Kaposi Zoltán VZ-TEL-06/0748	Rajzter.: 